




planimetria generale

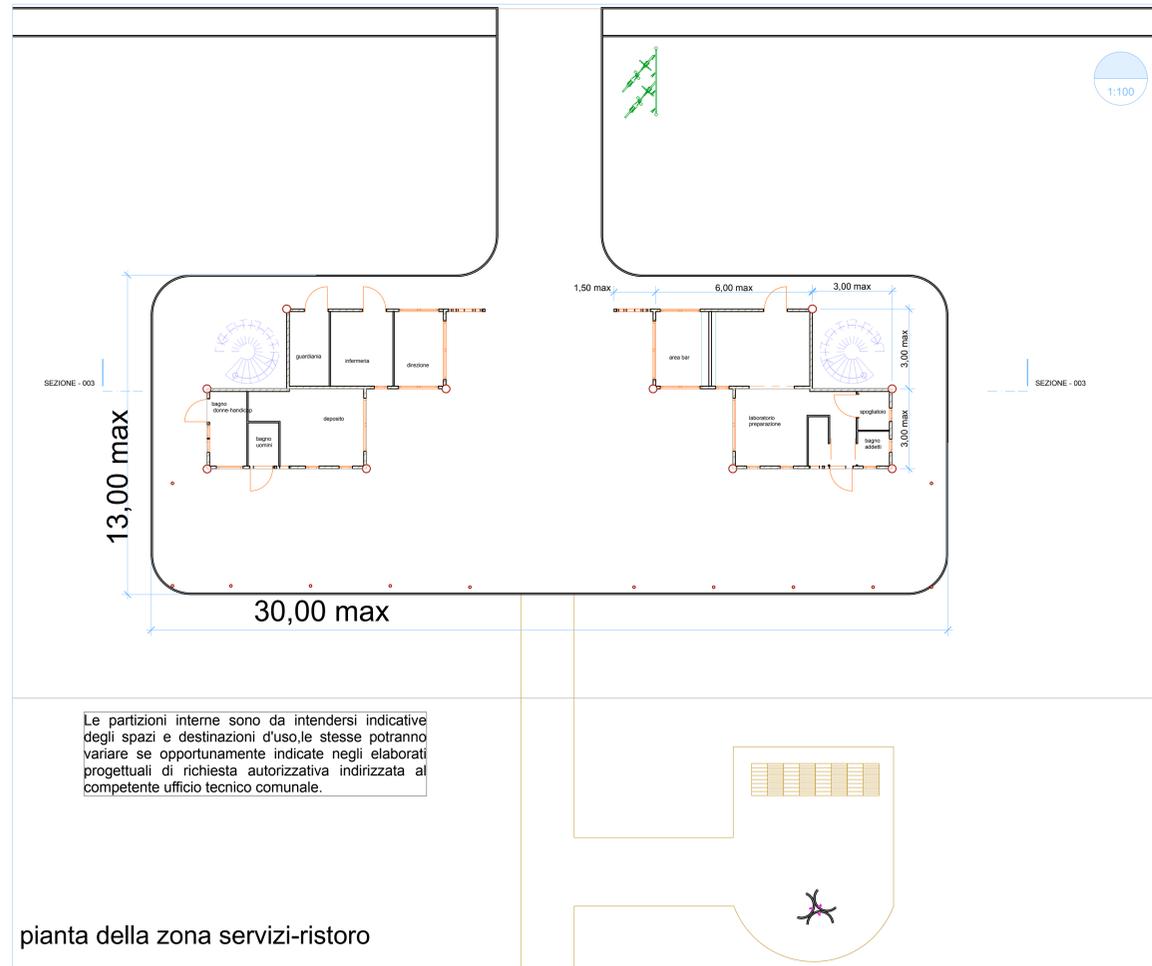


pianta della zona servizi-ristoro

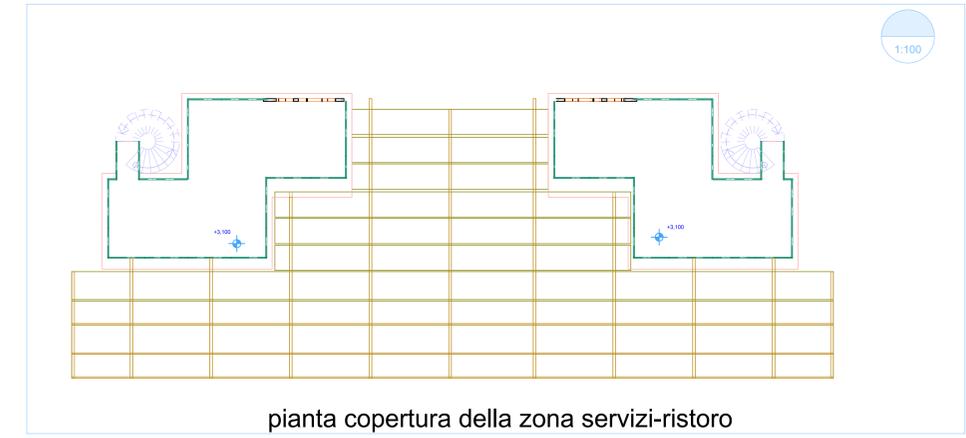


pianta copertura della zona servizi-ristoro

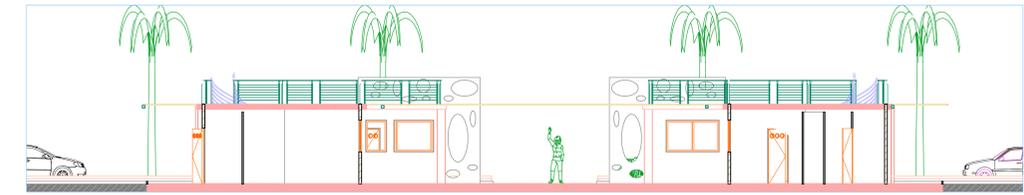

sezione nord-sud

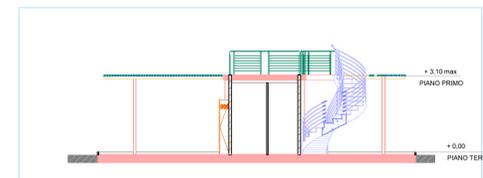

sezione est-ovest

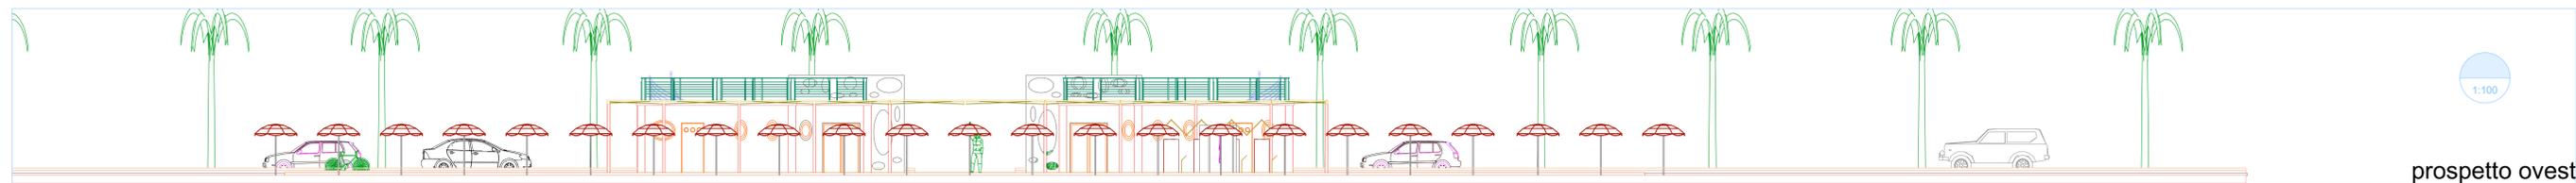

prospetto ovest



prospetto est