Schemi ordinatori

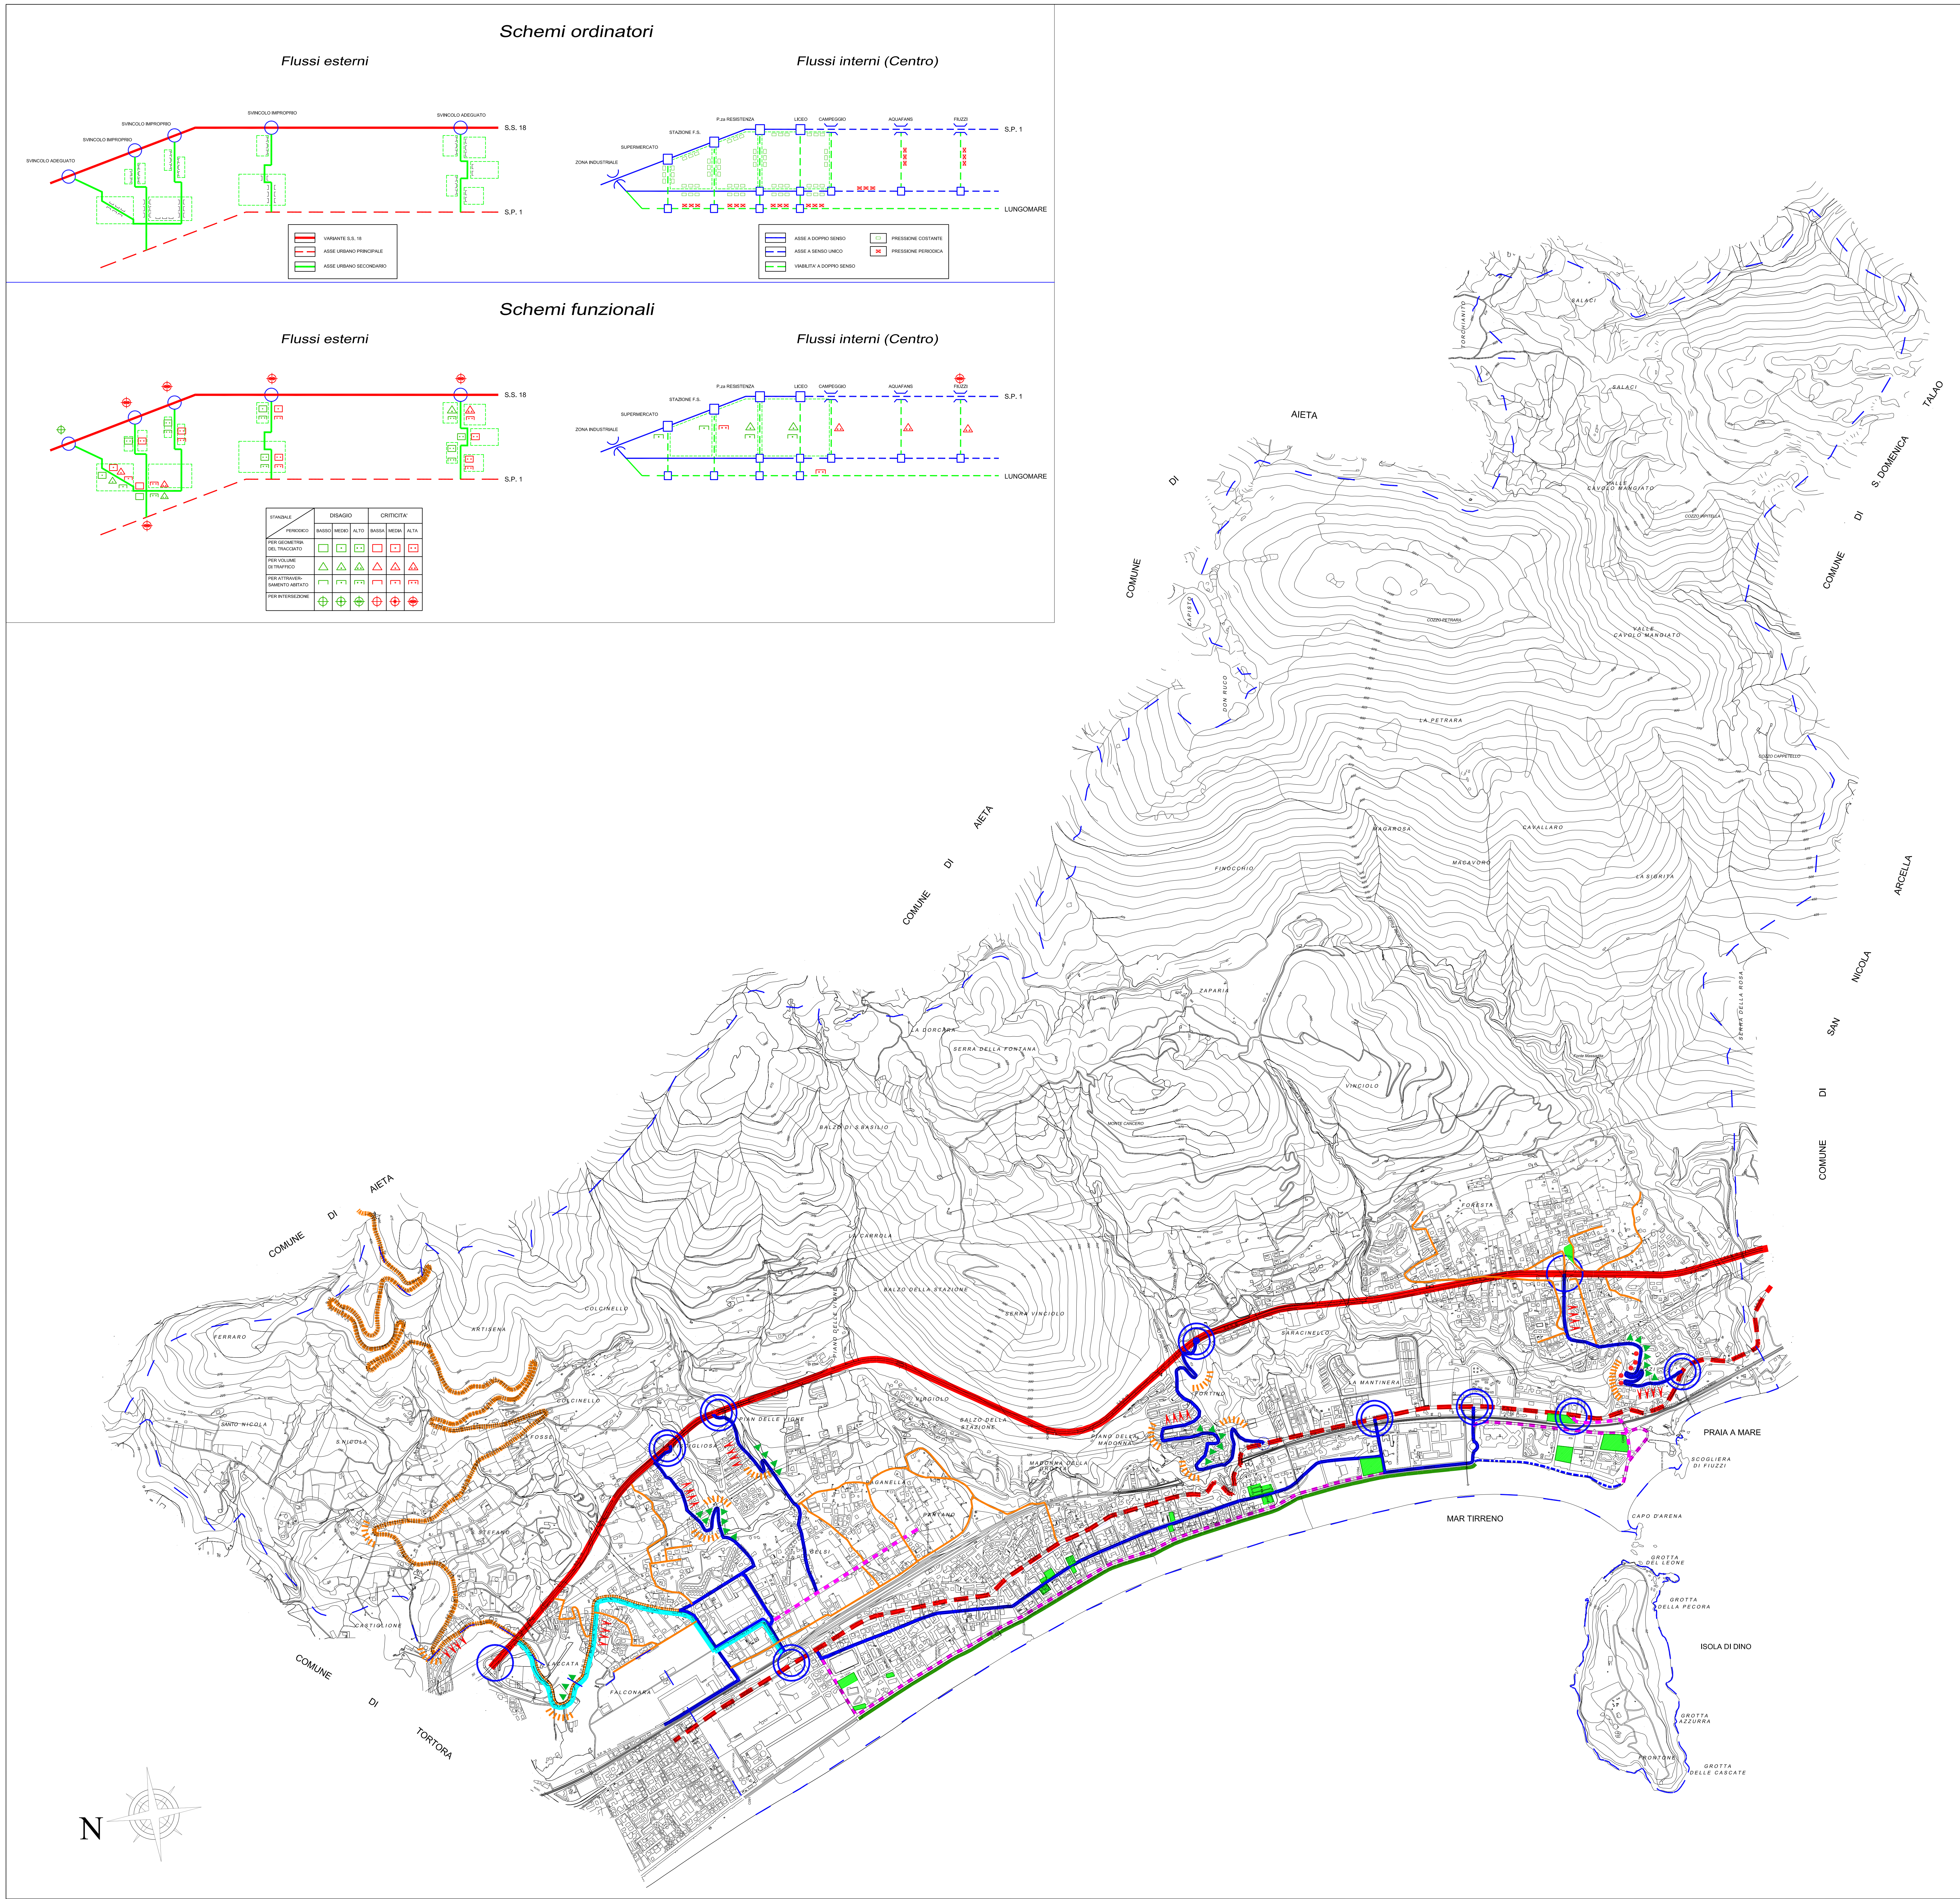

Schemi funzionali

COMUNE DI PRAIA A MARE
PROVINCIA DI COSENZA

PSC

PIANO STRUTTURALE COMUNALE

DOCUMENTO PRELIMINARE

TAV.	TITOLO	Scala
10	S.R.S. - Sistema Relazionale e Servizi MOBILITA'	1:10.000 Data

PROGETTISTI :
Prof. Arch. UBERTO SIOLA (Capogruppo)
Arch. ERNESTO LUPINACCI
Arch. SONIA COSENTINI
Ing. SERGIO GIOIA
Arch. RITA ARENA

CONSULENTE : Arch. VIRGILIO VISCIDO

VISTI

LEGENDA

Viabilità primaria

- S.S. N. 18
- S.P. N. 1
- S.P. N. 13
- SVINCOLO

Viabilità carrabile principale

- a valenza intercomunale
- a valenza comunale

Viabilità carrabile secondaria

- Strade di collegamento interno
- Strade di quartiere

Viabilità minore - Parcheggi

- Pista Ciclabile
- Pedonale
- Parcheggi esistenti

Disagio ed inefficienza del sistema viario

- per geometria del tracciato
- per raggio di curvatura
- per eccessiva pendenza
- per volume di traffico eccessivo
- per attraversamento centri abitati
- per intersezioni pericolose