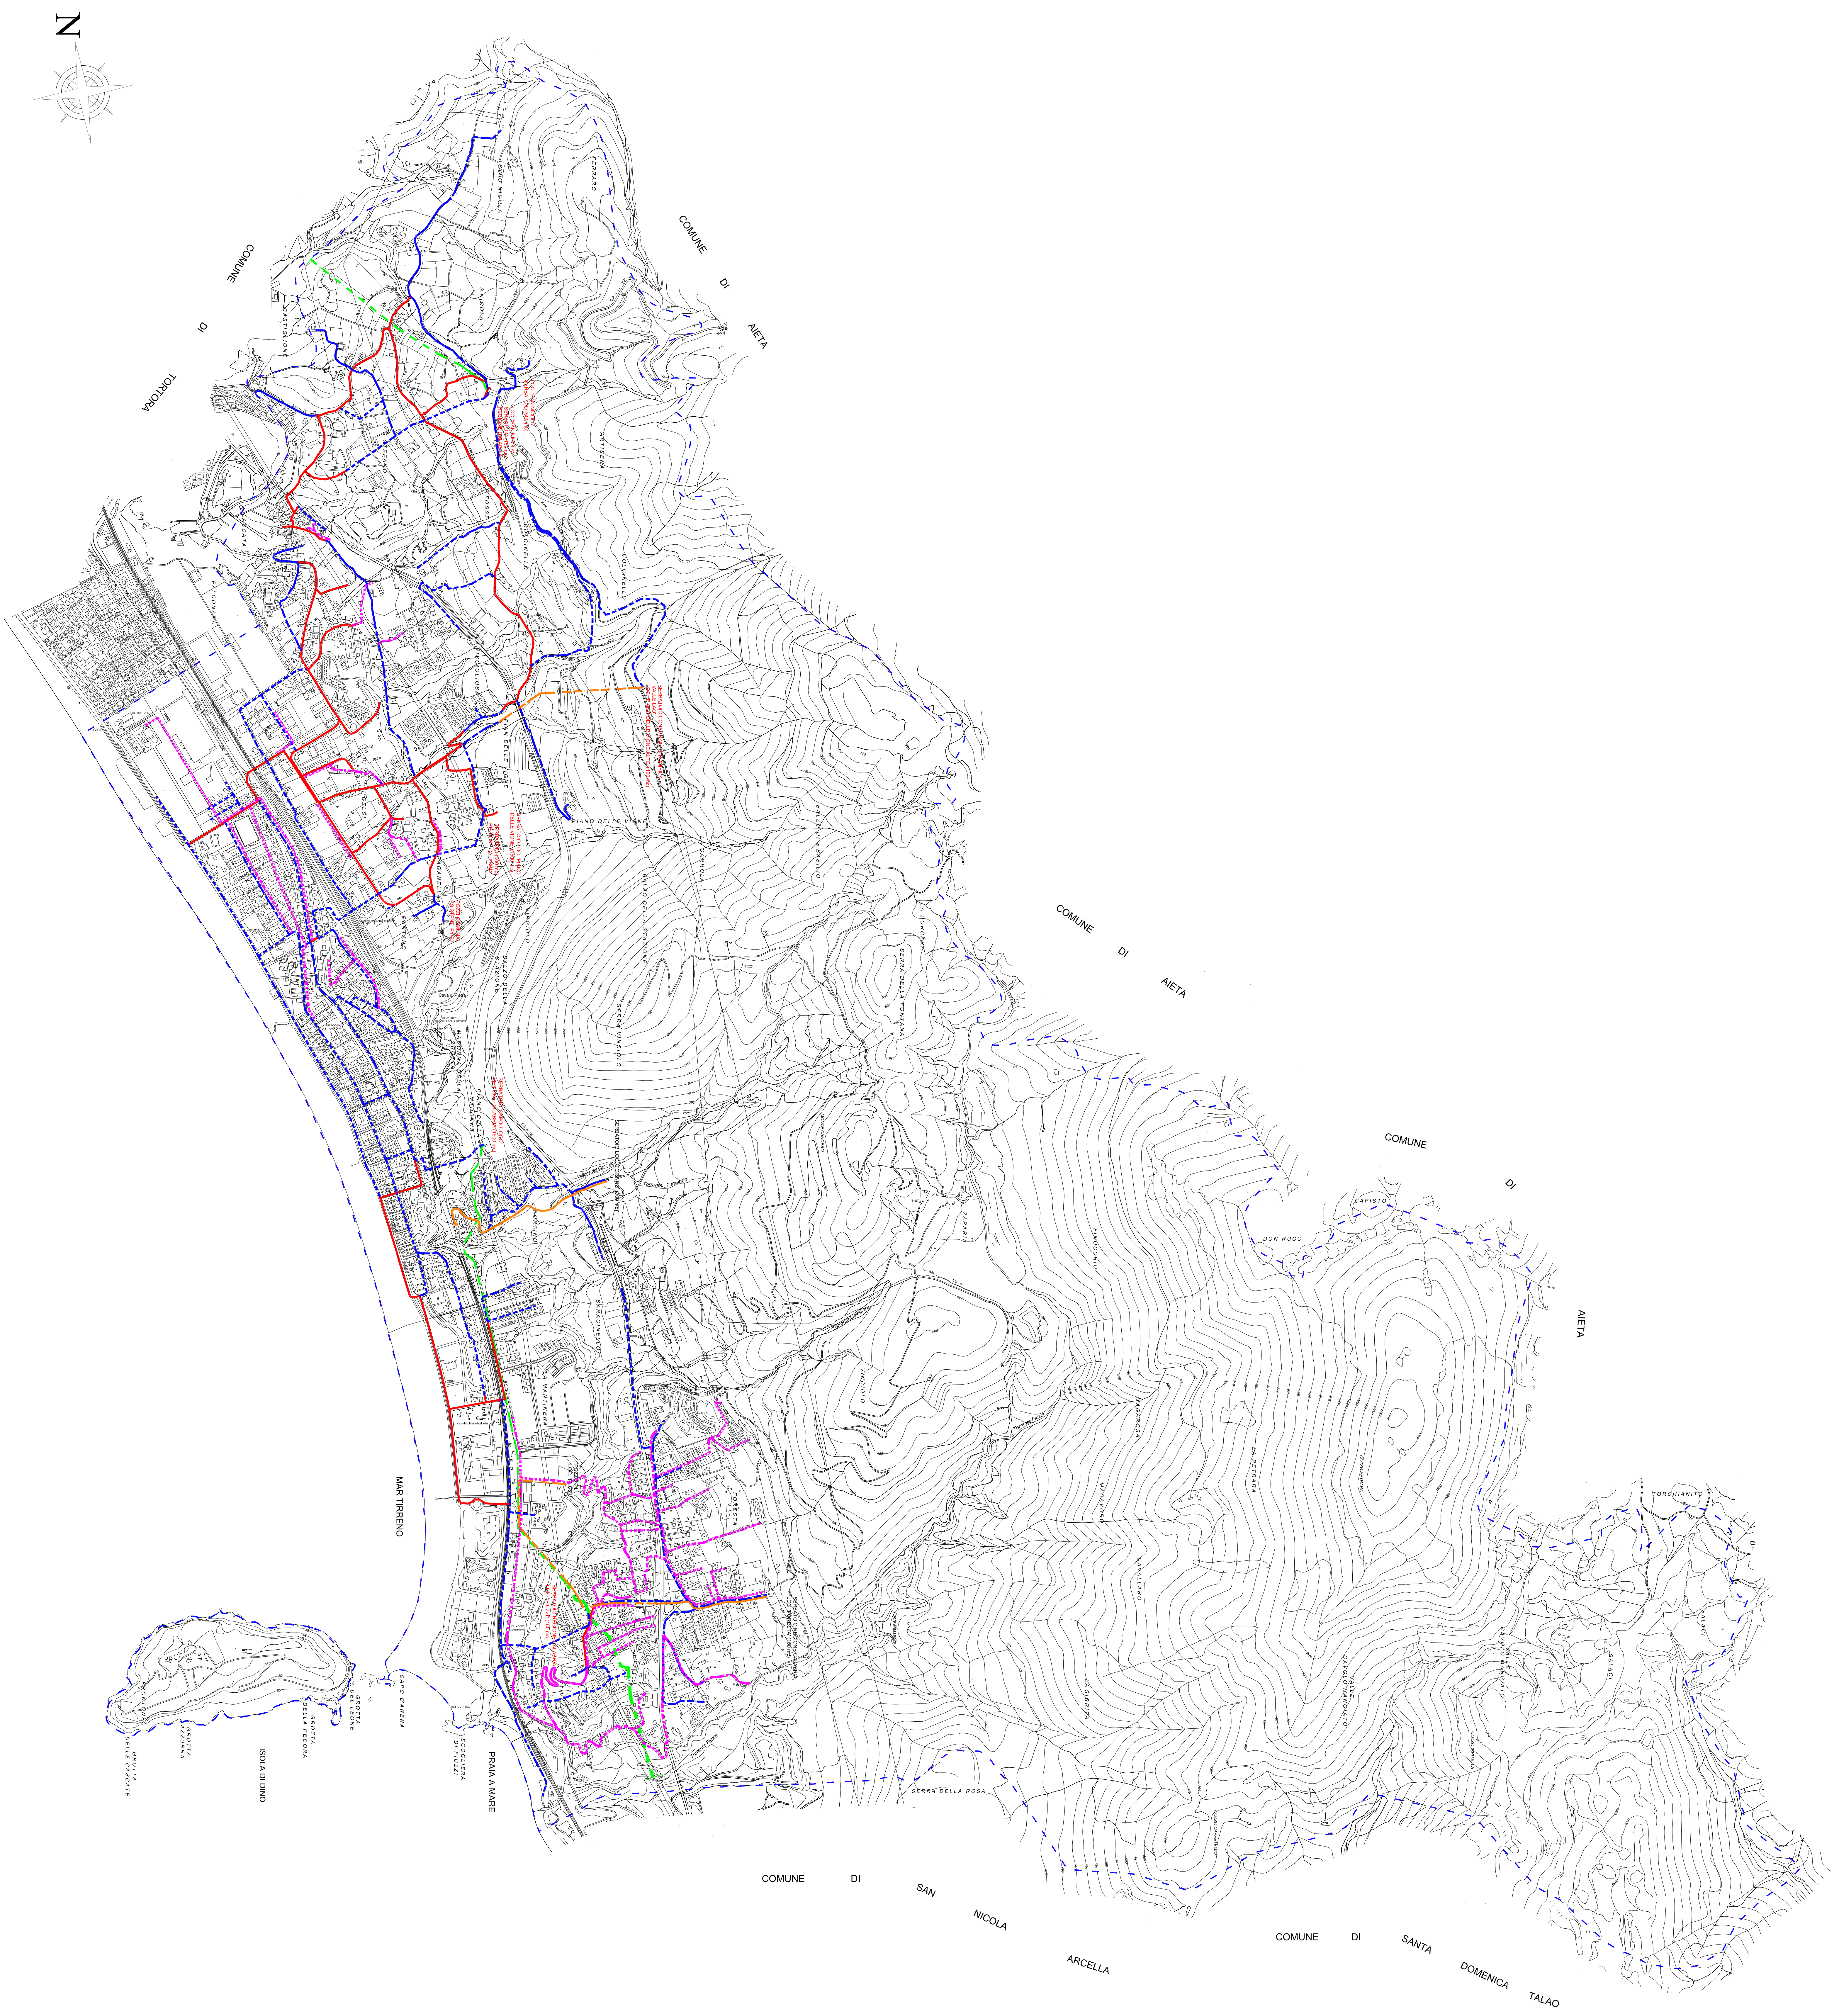

LEGENDA

🟩	CONDOTTA DI ADDUZIONE REGIONE CALABRIA
🟦	RETE IDRICA ESISTENTE
🟧	RETE IDRICA IN PRESSIONE
🟥	RETE IDRICA IN PROGETTO
🟪	RETE FOGNIARIA

COMUNE DI PRAIA A MARE
PROVINCIA DI COSENZA

PSC
PIANO STRUTTURALE COMUNALE

TAV. 11

TITOLO
S.R.S. - Sistema relazionale e Servizi
IMPIANTI A RETE

Scala 1:10.000

Data

PROGETTISTI :
Prof. Arch. UBERTO SIOLA (Capogruppo)
Arch. ERNESTO LUPINACCI
Arch. SONIA COSENTINI
Ing. SERGIO GIOIA
Arch. RITA ARENA
Dott. Agr. FRANCESCO SCAGLIONE

CONSULENTE : Arch. VIRGILIO VISCIDO

VISTI